


SURFACE DE CIMETIERE
....pour un même nombre
de tombes et de défunts

POUR CHAQUE TYPE DE TOMBE SONT PRIS EN
COMPTE LES CIRCULATIONS ET LES ESPACES
INTERCONCESSION DE 30CM

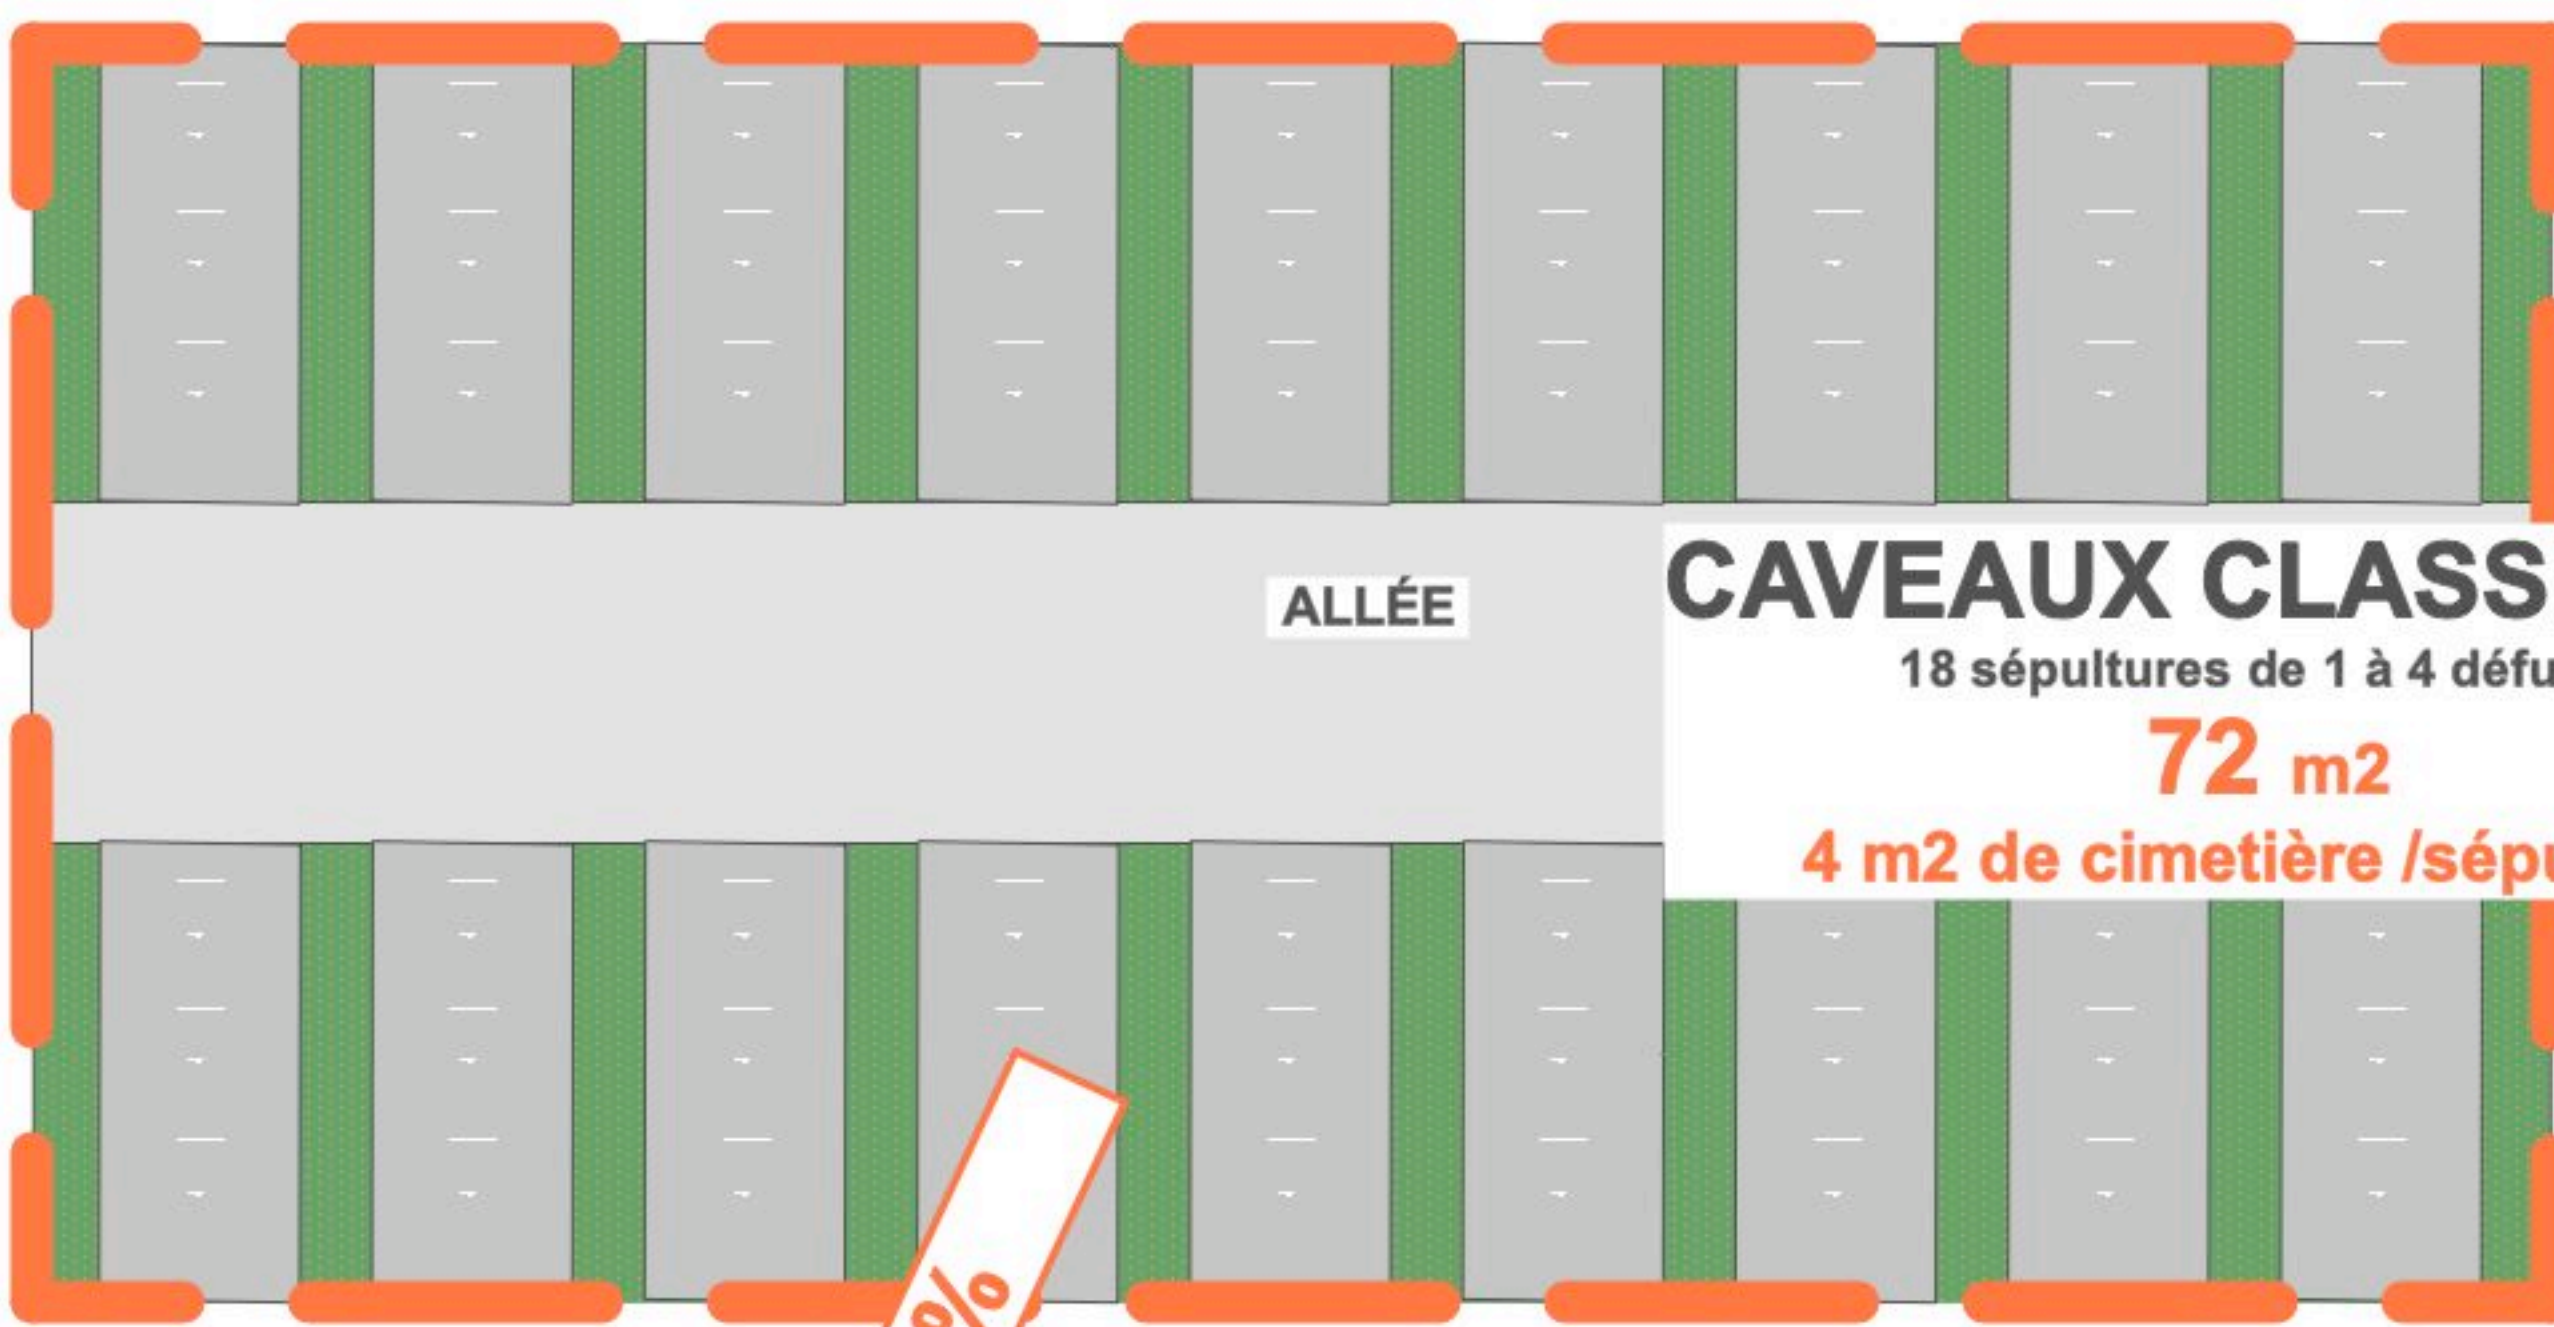


CAVEAUX CLASSIQUES

18 sépultures de 1 à 4 défunts

72 m²

4 m² de cimetière /sépulture

40%

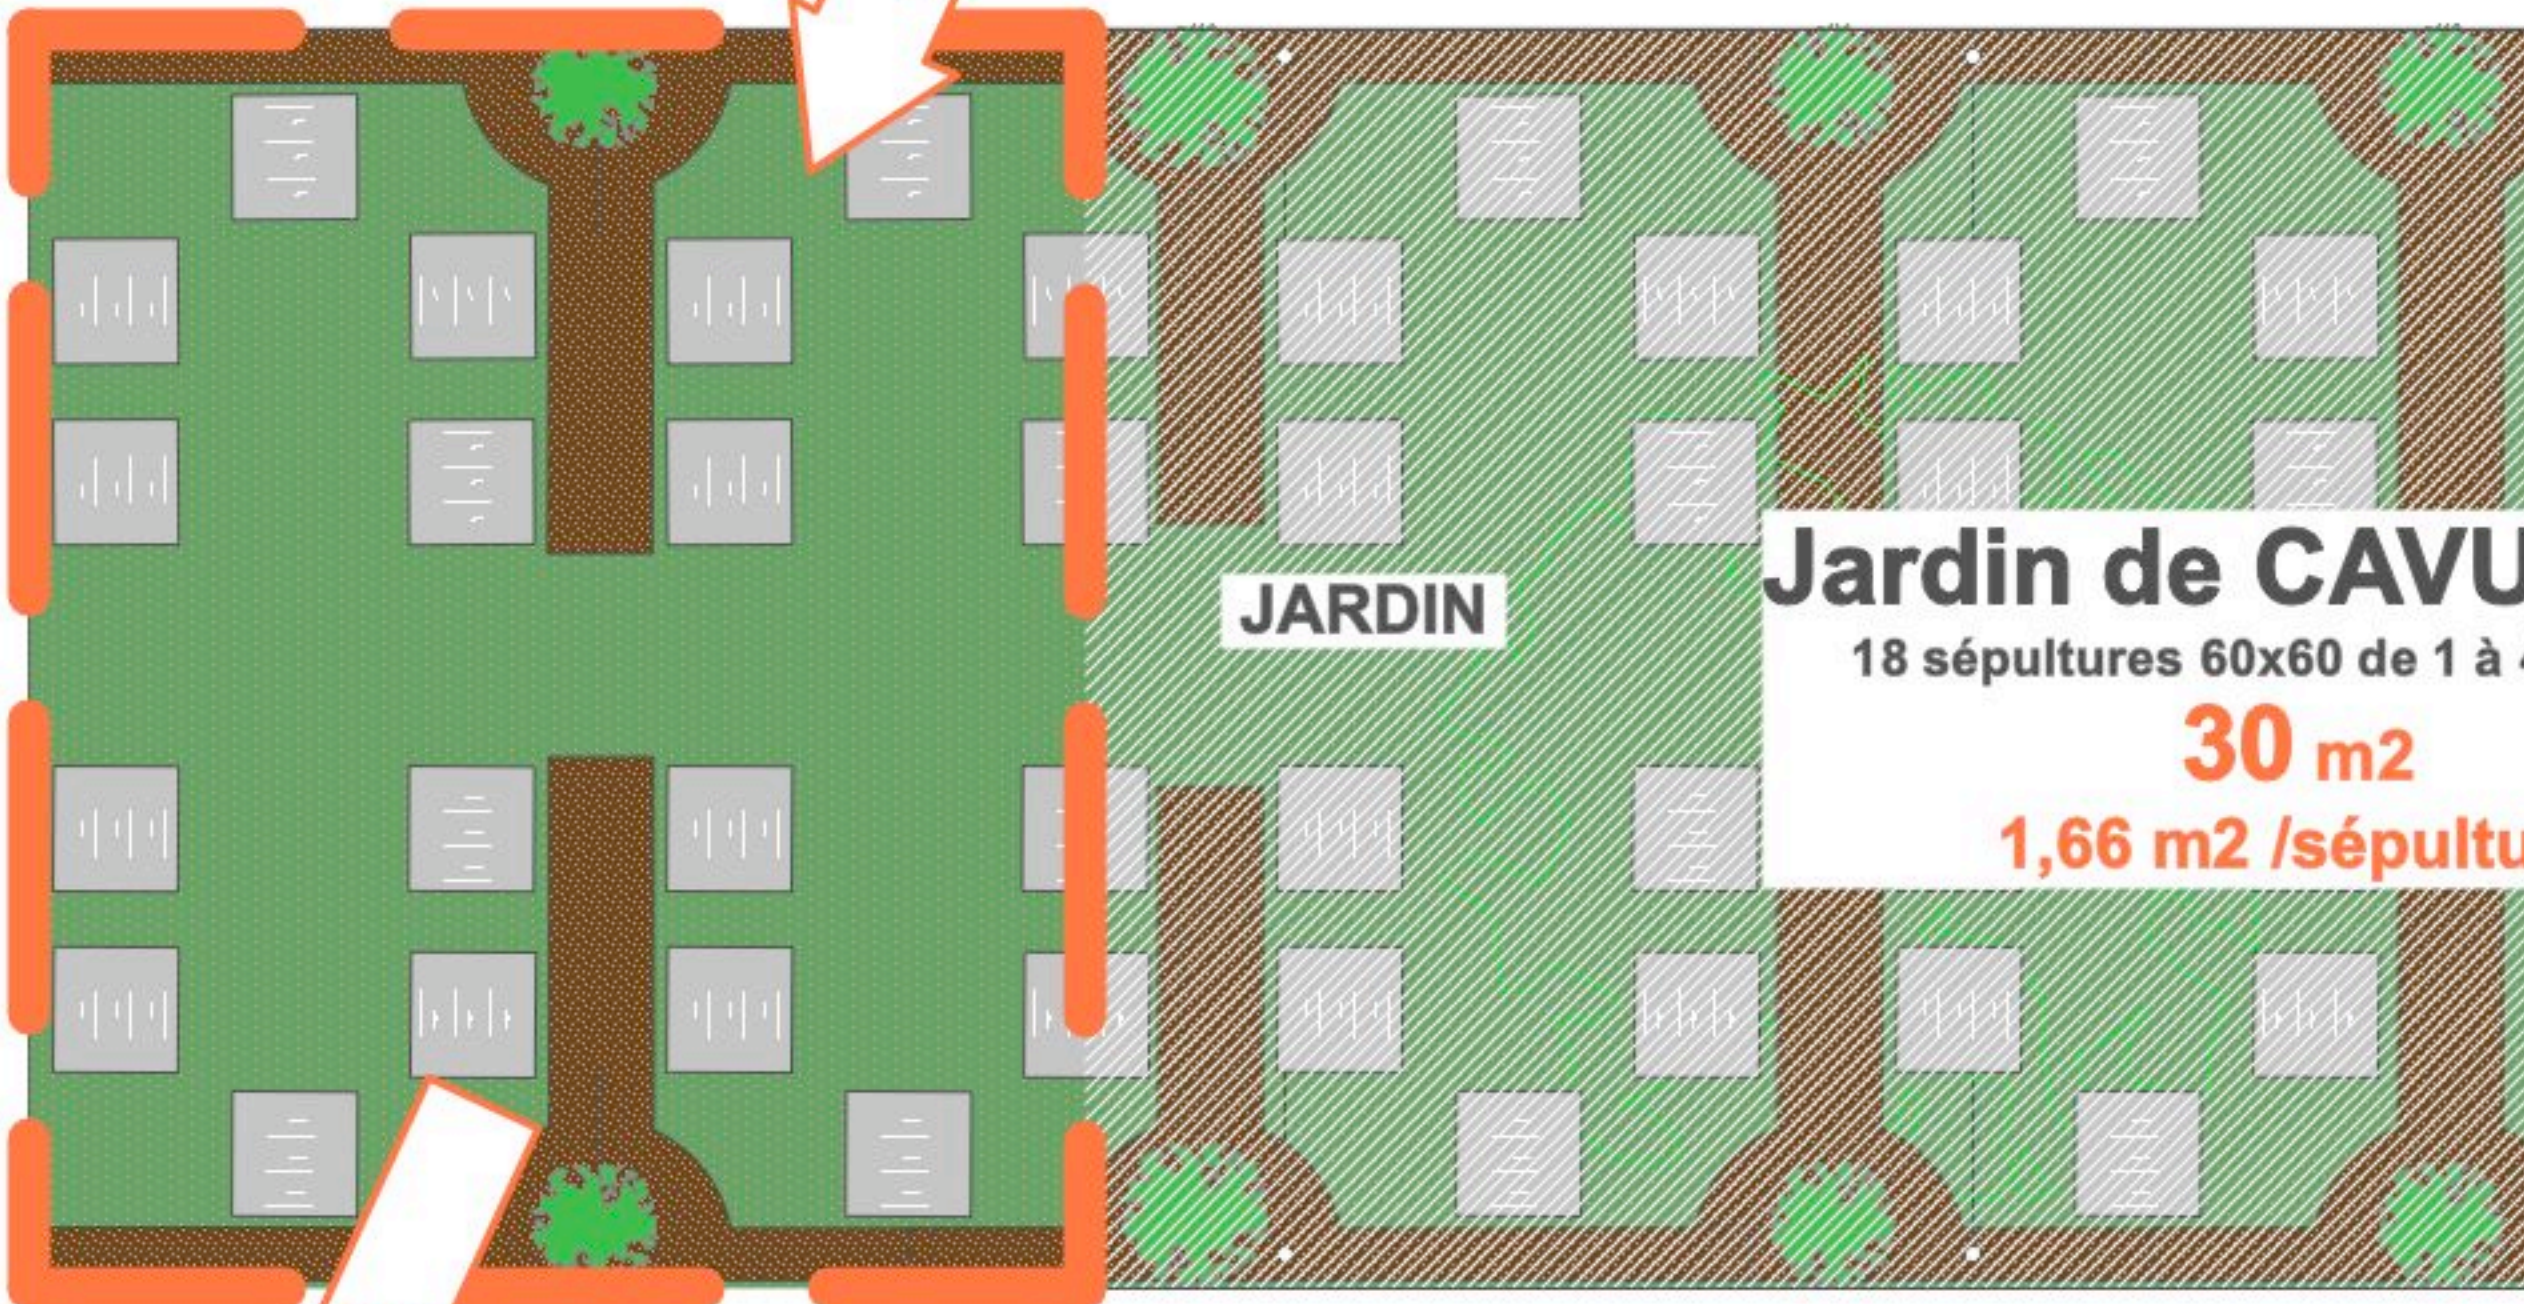


Jardin de CAVURNES

18 sépultures 60x60 de 1 à 4 défunts

30 m²

1,66 m² /sépulture

50%

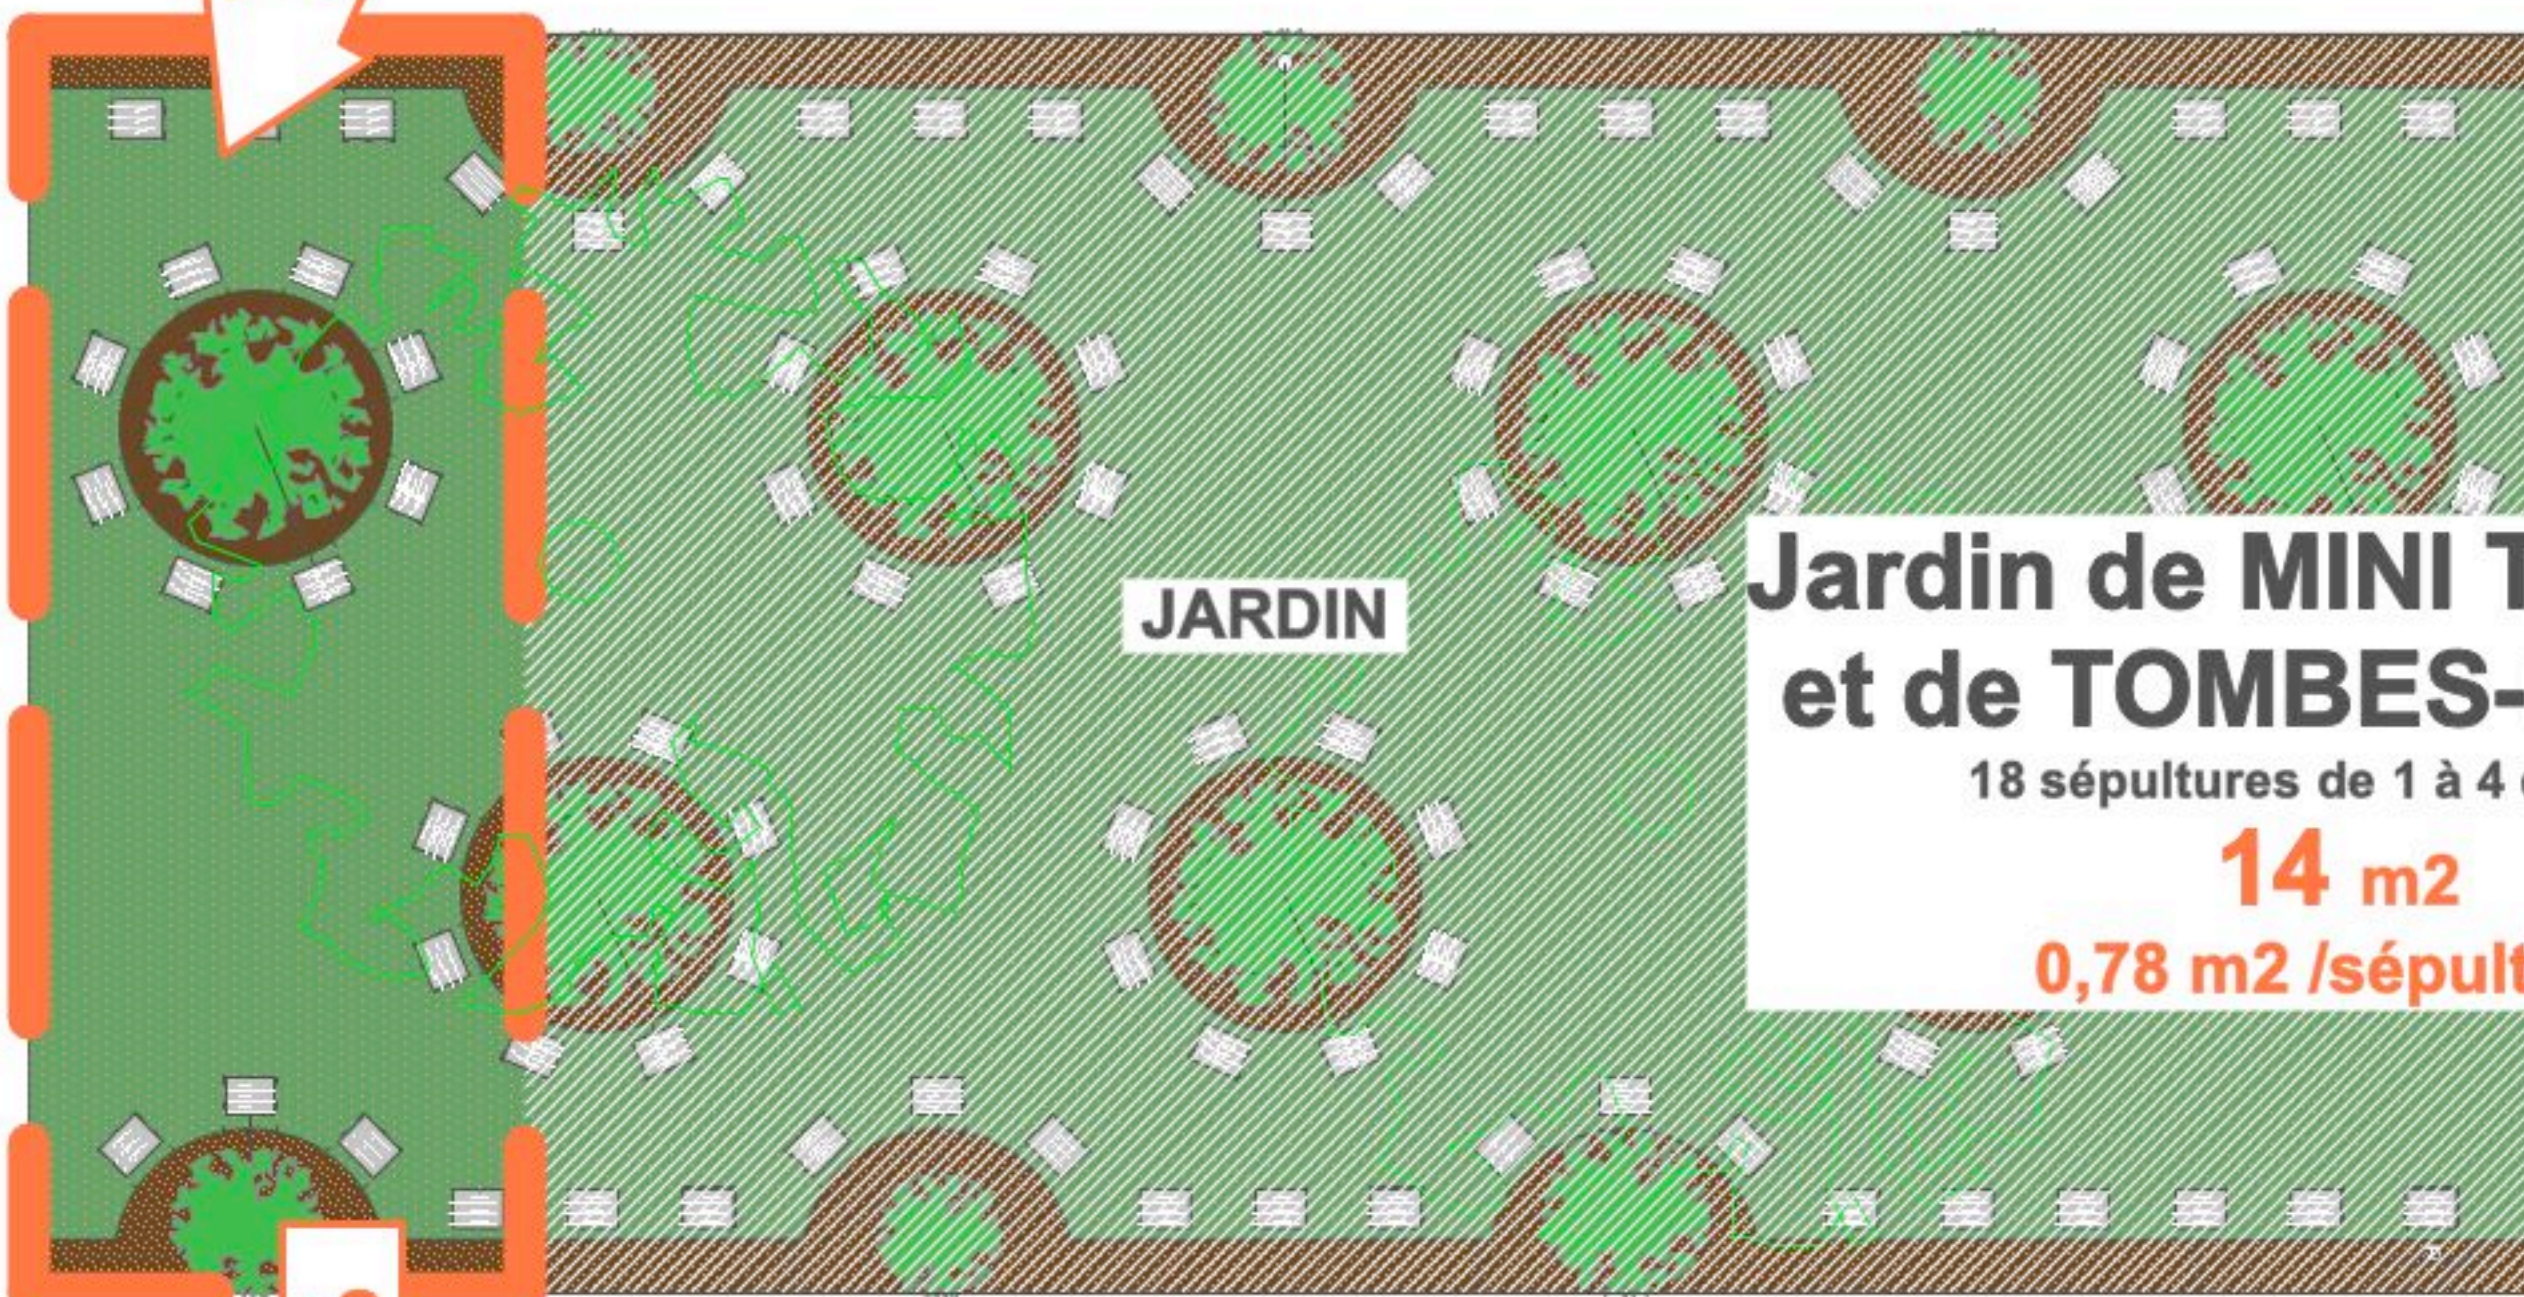

Jardin de MINI TOMBES
et de TOMBES-URNES

18 sépultures de 1 à 4 défunts

14 m²

0,78 m² /sépulture

50%



Jardin de concessions cinéraires
équipées de MINI TOMBES
et de TOMBES-URNES

18 sépultures de 1 à 4 défunts sur 3 concessions

7 m²

0,39 m² /sépulture

10%